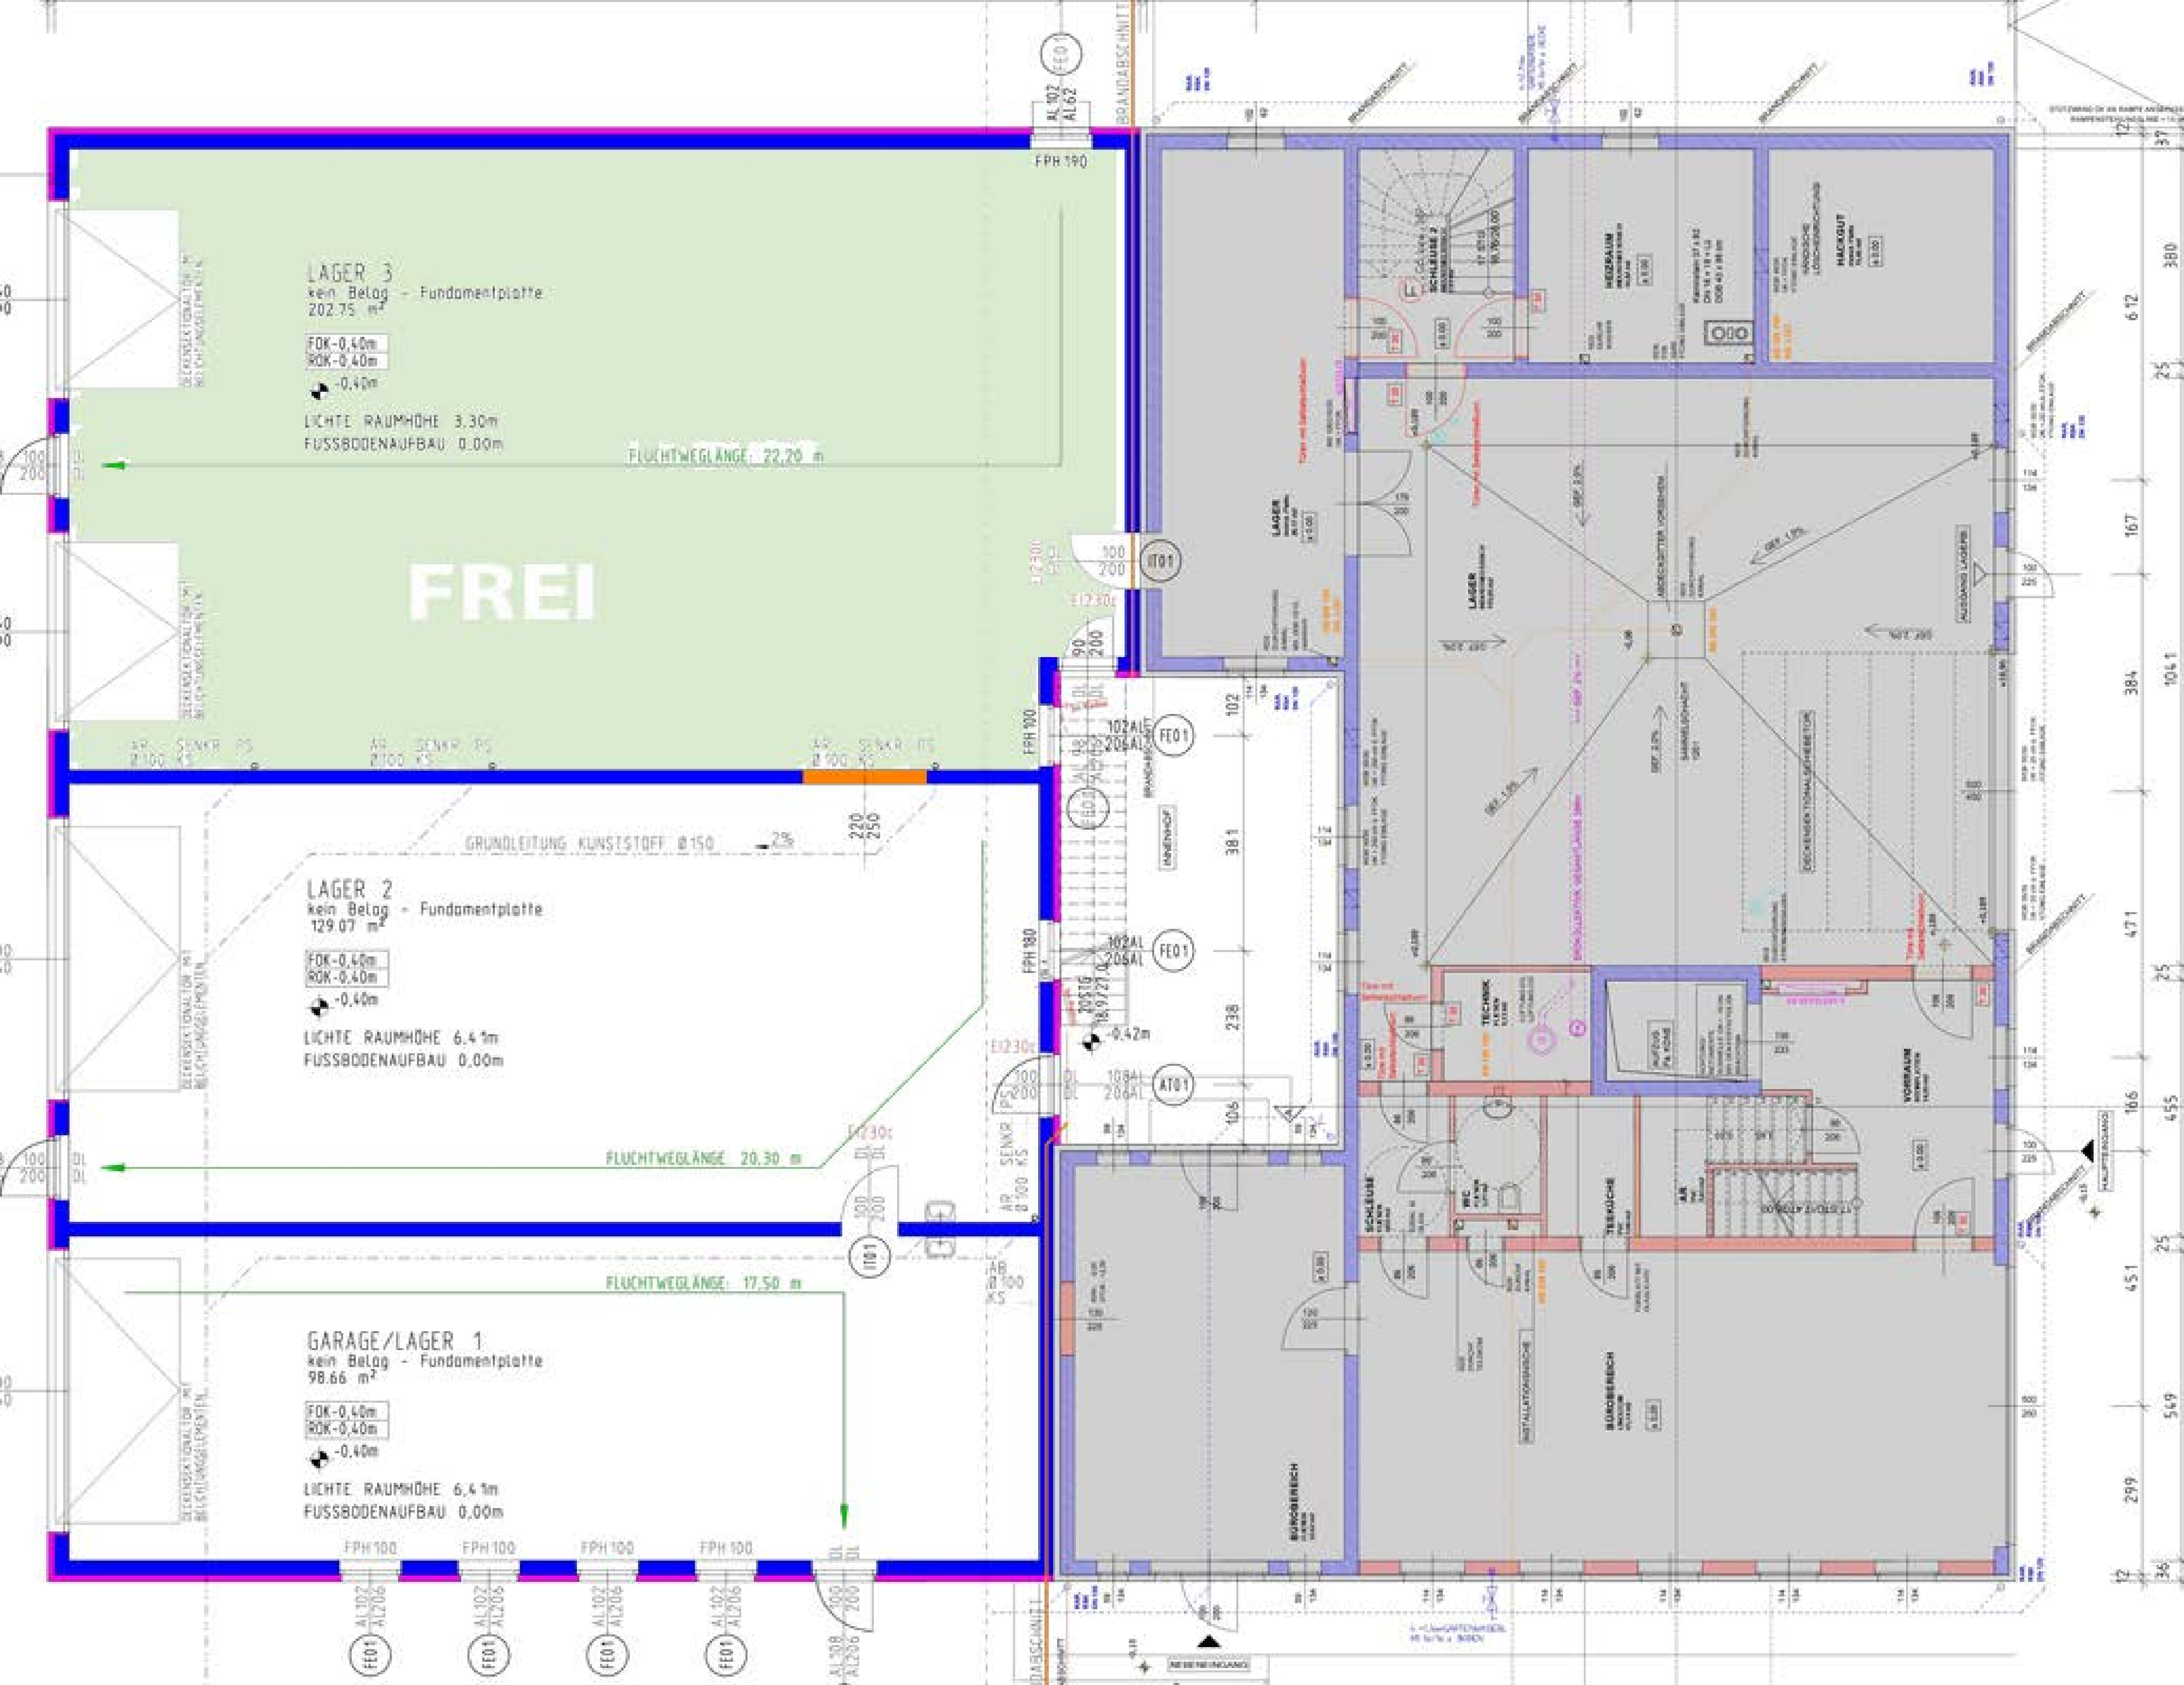
LAGER 3
kein Belag - Fundamentplatte
202.75 m²
FOK-0,40m
ROK-0,40m
-0,40m
LICHTE RAUMHÖHE 3,30m
FUSSBODENAUFBAU 0,00m
FLUCHTWEGLÄNGE 22,20 m
FREI
FPH 190
FPH 100
FPH 180
GRUNDLEITUNG KUNSTSTOFF Ø150
2%
LAGER 2
kein Belag - Fundamentplatte
129.07 m²
FOK-0,40m
ROK-0,40m
-0,40m
LICHTE RAUMHÖHE 6,41m
FUSSBODENAUFBAU 0,00m
FLUCHTWEGLÄNGE 20,30 m
FLUCHTWEGLÄNGE 17,50 m
GARAGE/LAGER 1
kein Belag - Fundamentplatte
98.66 m²
FOK-0,40m
ROK-0,40m
-0,40m
LICHTE RAUMHÖHE 6,41m
FUSSBODENAUFBAU 0,00m
FE01
IT01
AT01
EI230c
-0,42m
BRANDABSCHNITT
INNENHOF

1.OBERGESCHOSS M 1:100

ZU ERRICHTENDES GEBÄUDE

BESTEHENDES GEBÄUDE